



1:25 | Detail sleufsilowand

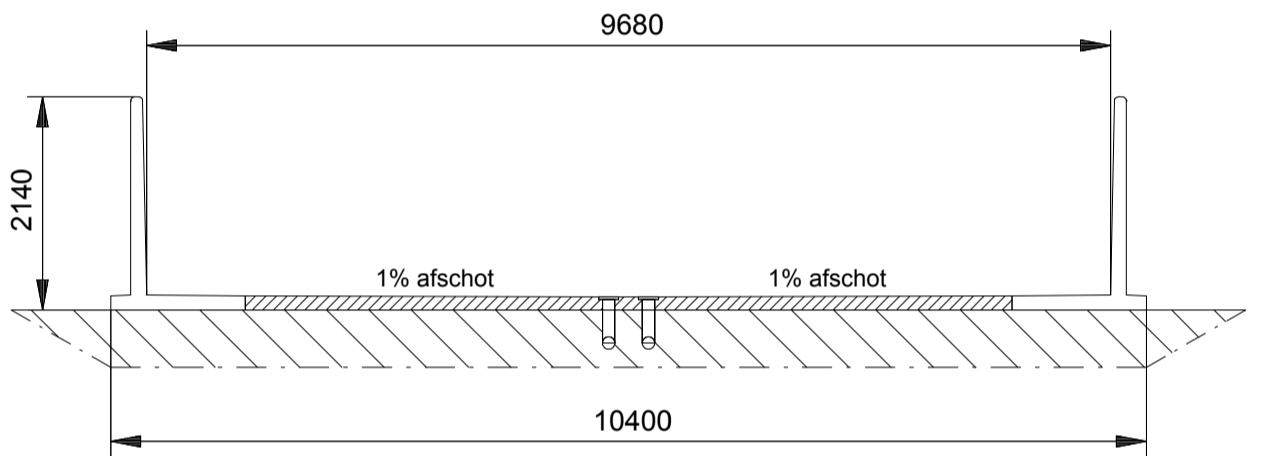

1:75 | Dwarsdoorsnede sleufsilos

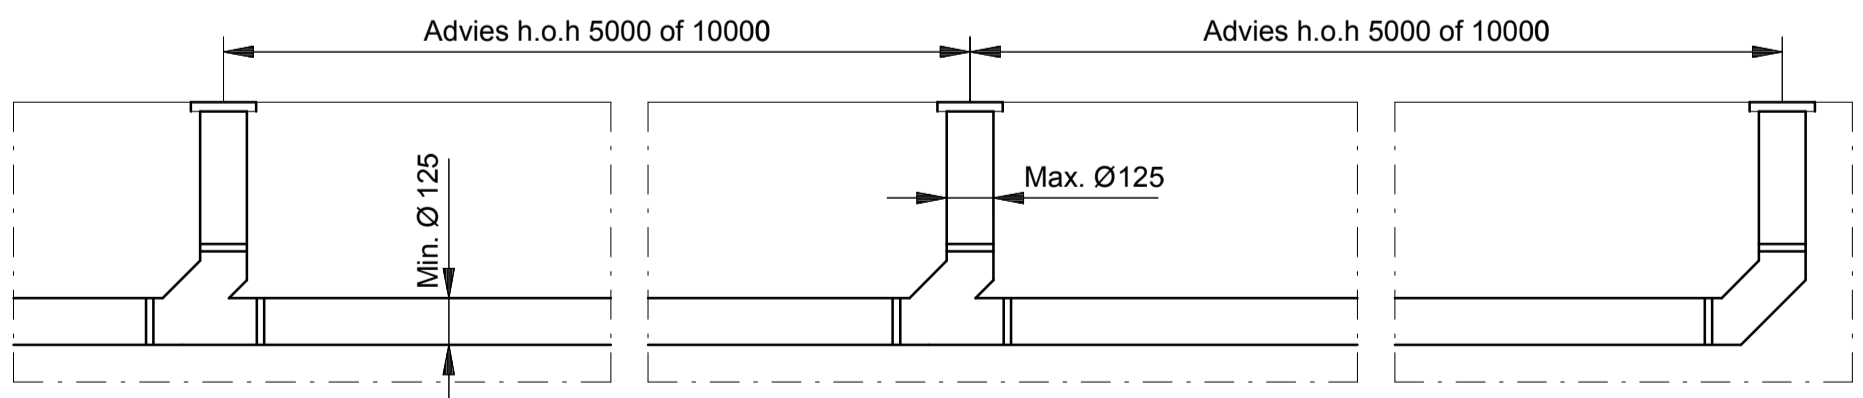

1:25 | Detail afwatering

Werk:
Afvoer (pers-)sappen

Specificatie:
CLAGRI 214
Afmetingen 50 x 10m1
Waterput 5.000L

SCHAAL : 1 : 200
DATUM :
GEW. :
GEW. :
GEW. :

ORDERNR.:
BLADNR. : 1

AUTEURSRECHTEN VOORBEHOUDEN

MBS beton

Energieweg 2 3762 ET SOEST
Postbus 115 3760 AC SOEST
Tel.: +31(0)35-588 18 39 Fax.: +31(0)84-712 02 00